




Carta della vulnerabilità PRIM Regione Lombardia
Scala 1:65.000

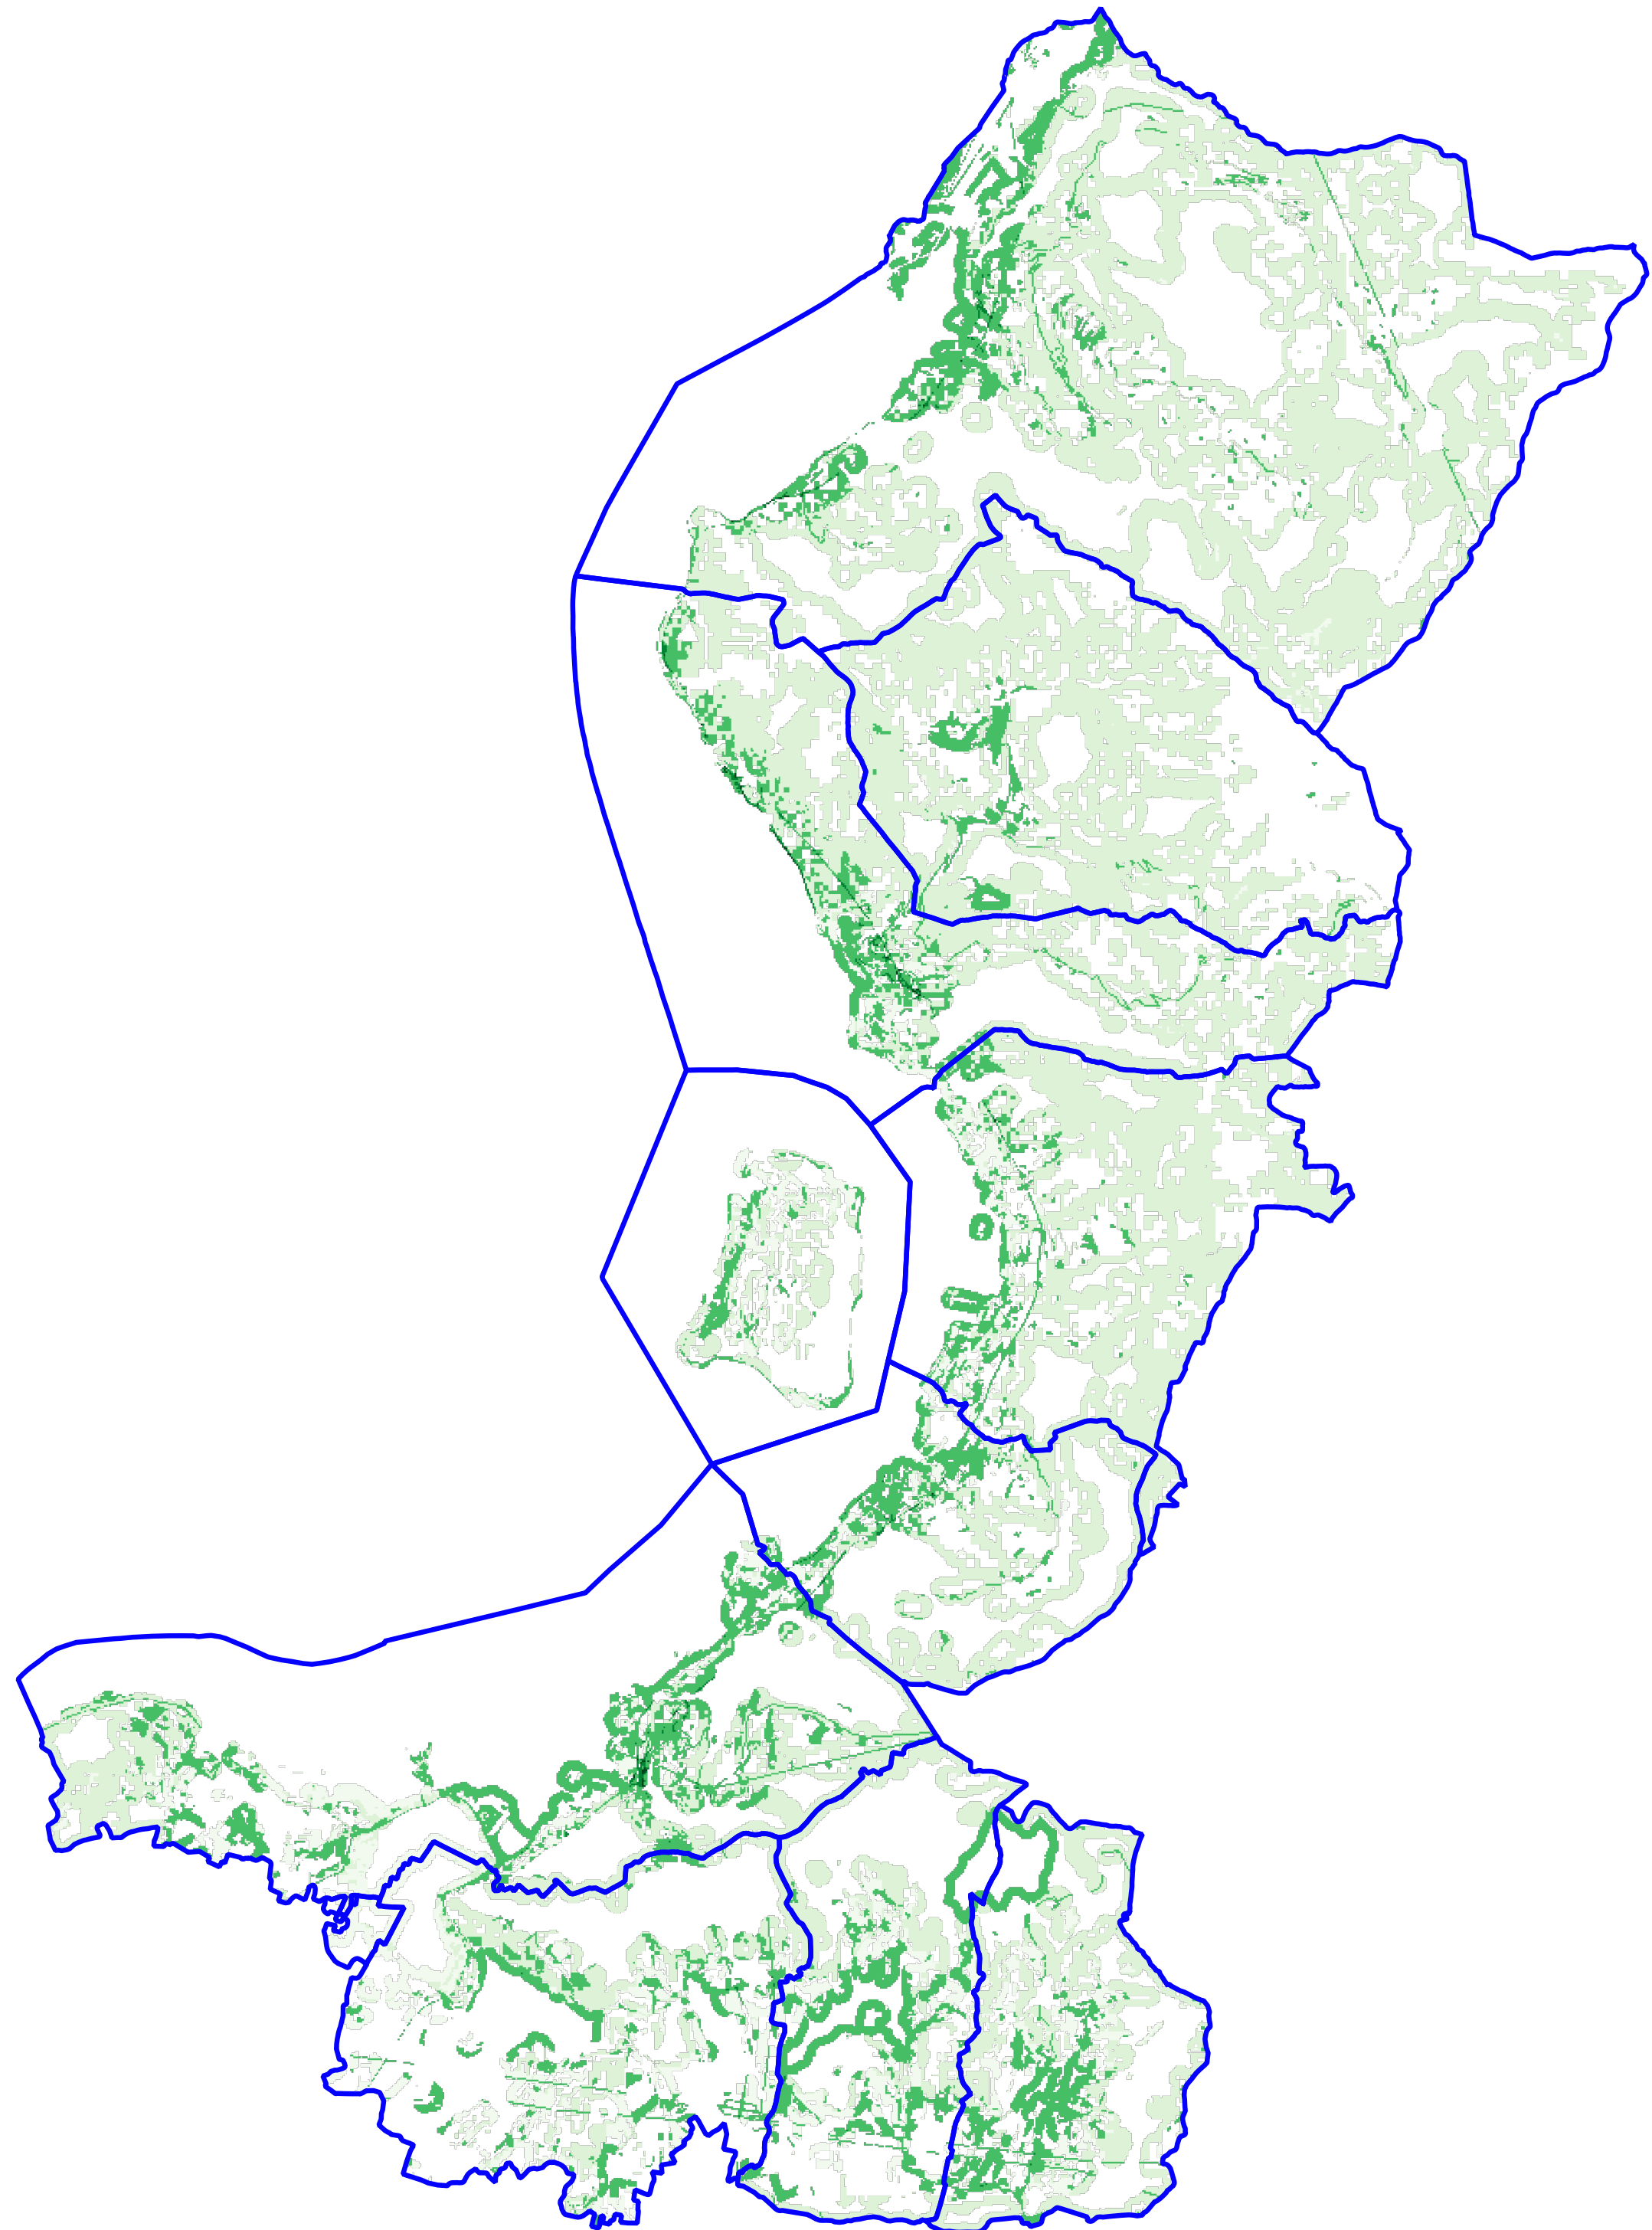

Parchi, Riserve, ZPS, ZSC [1:5.000]
Riserva Regionale Piramidi di Zone

Legenda

- Confini comunali
- Parchi e riserve
- Riserve Regionali e Nazionali

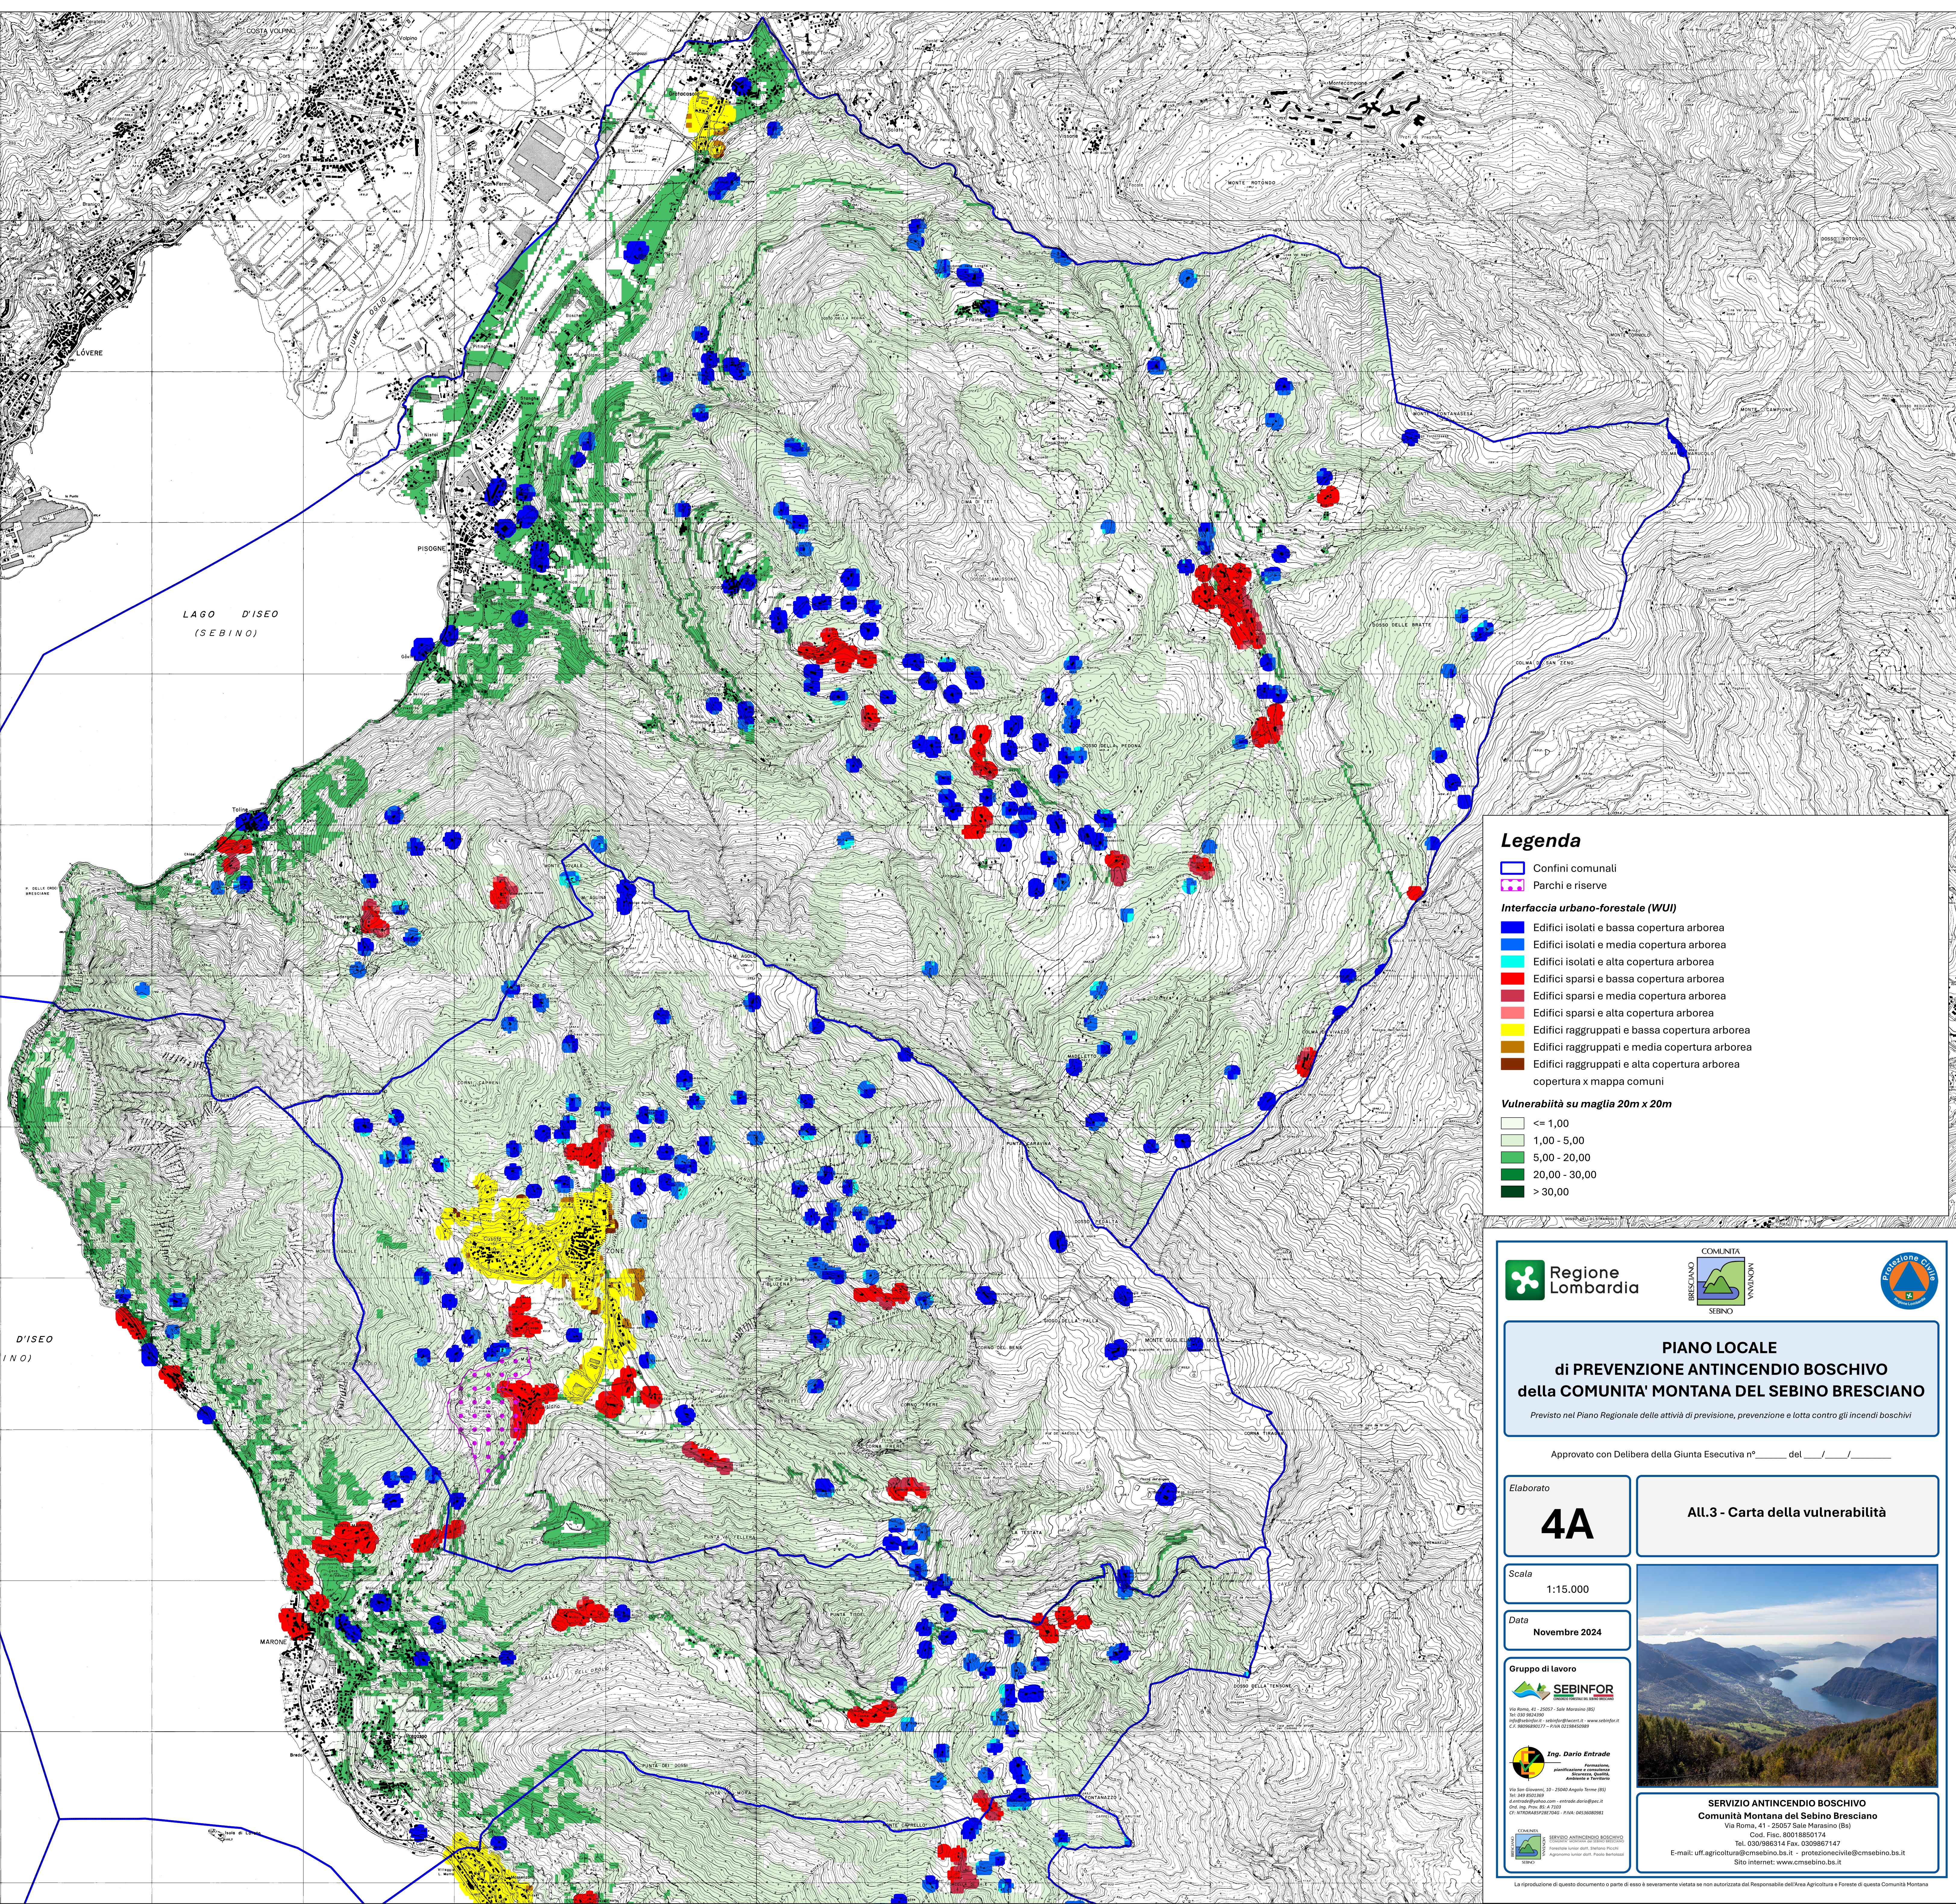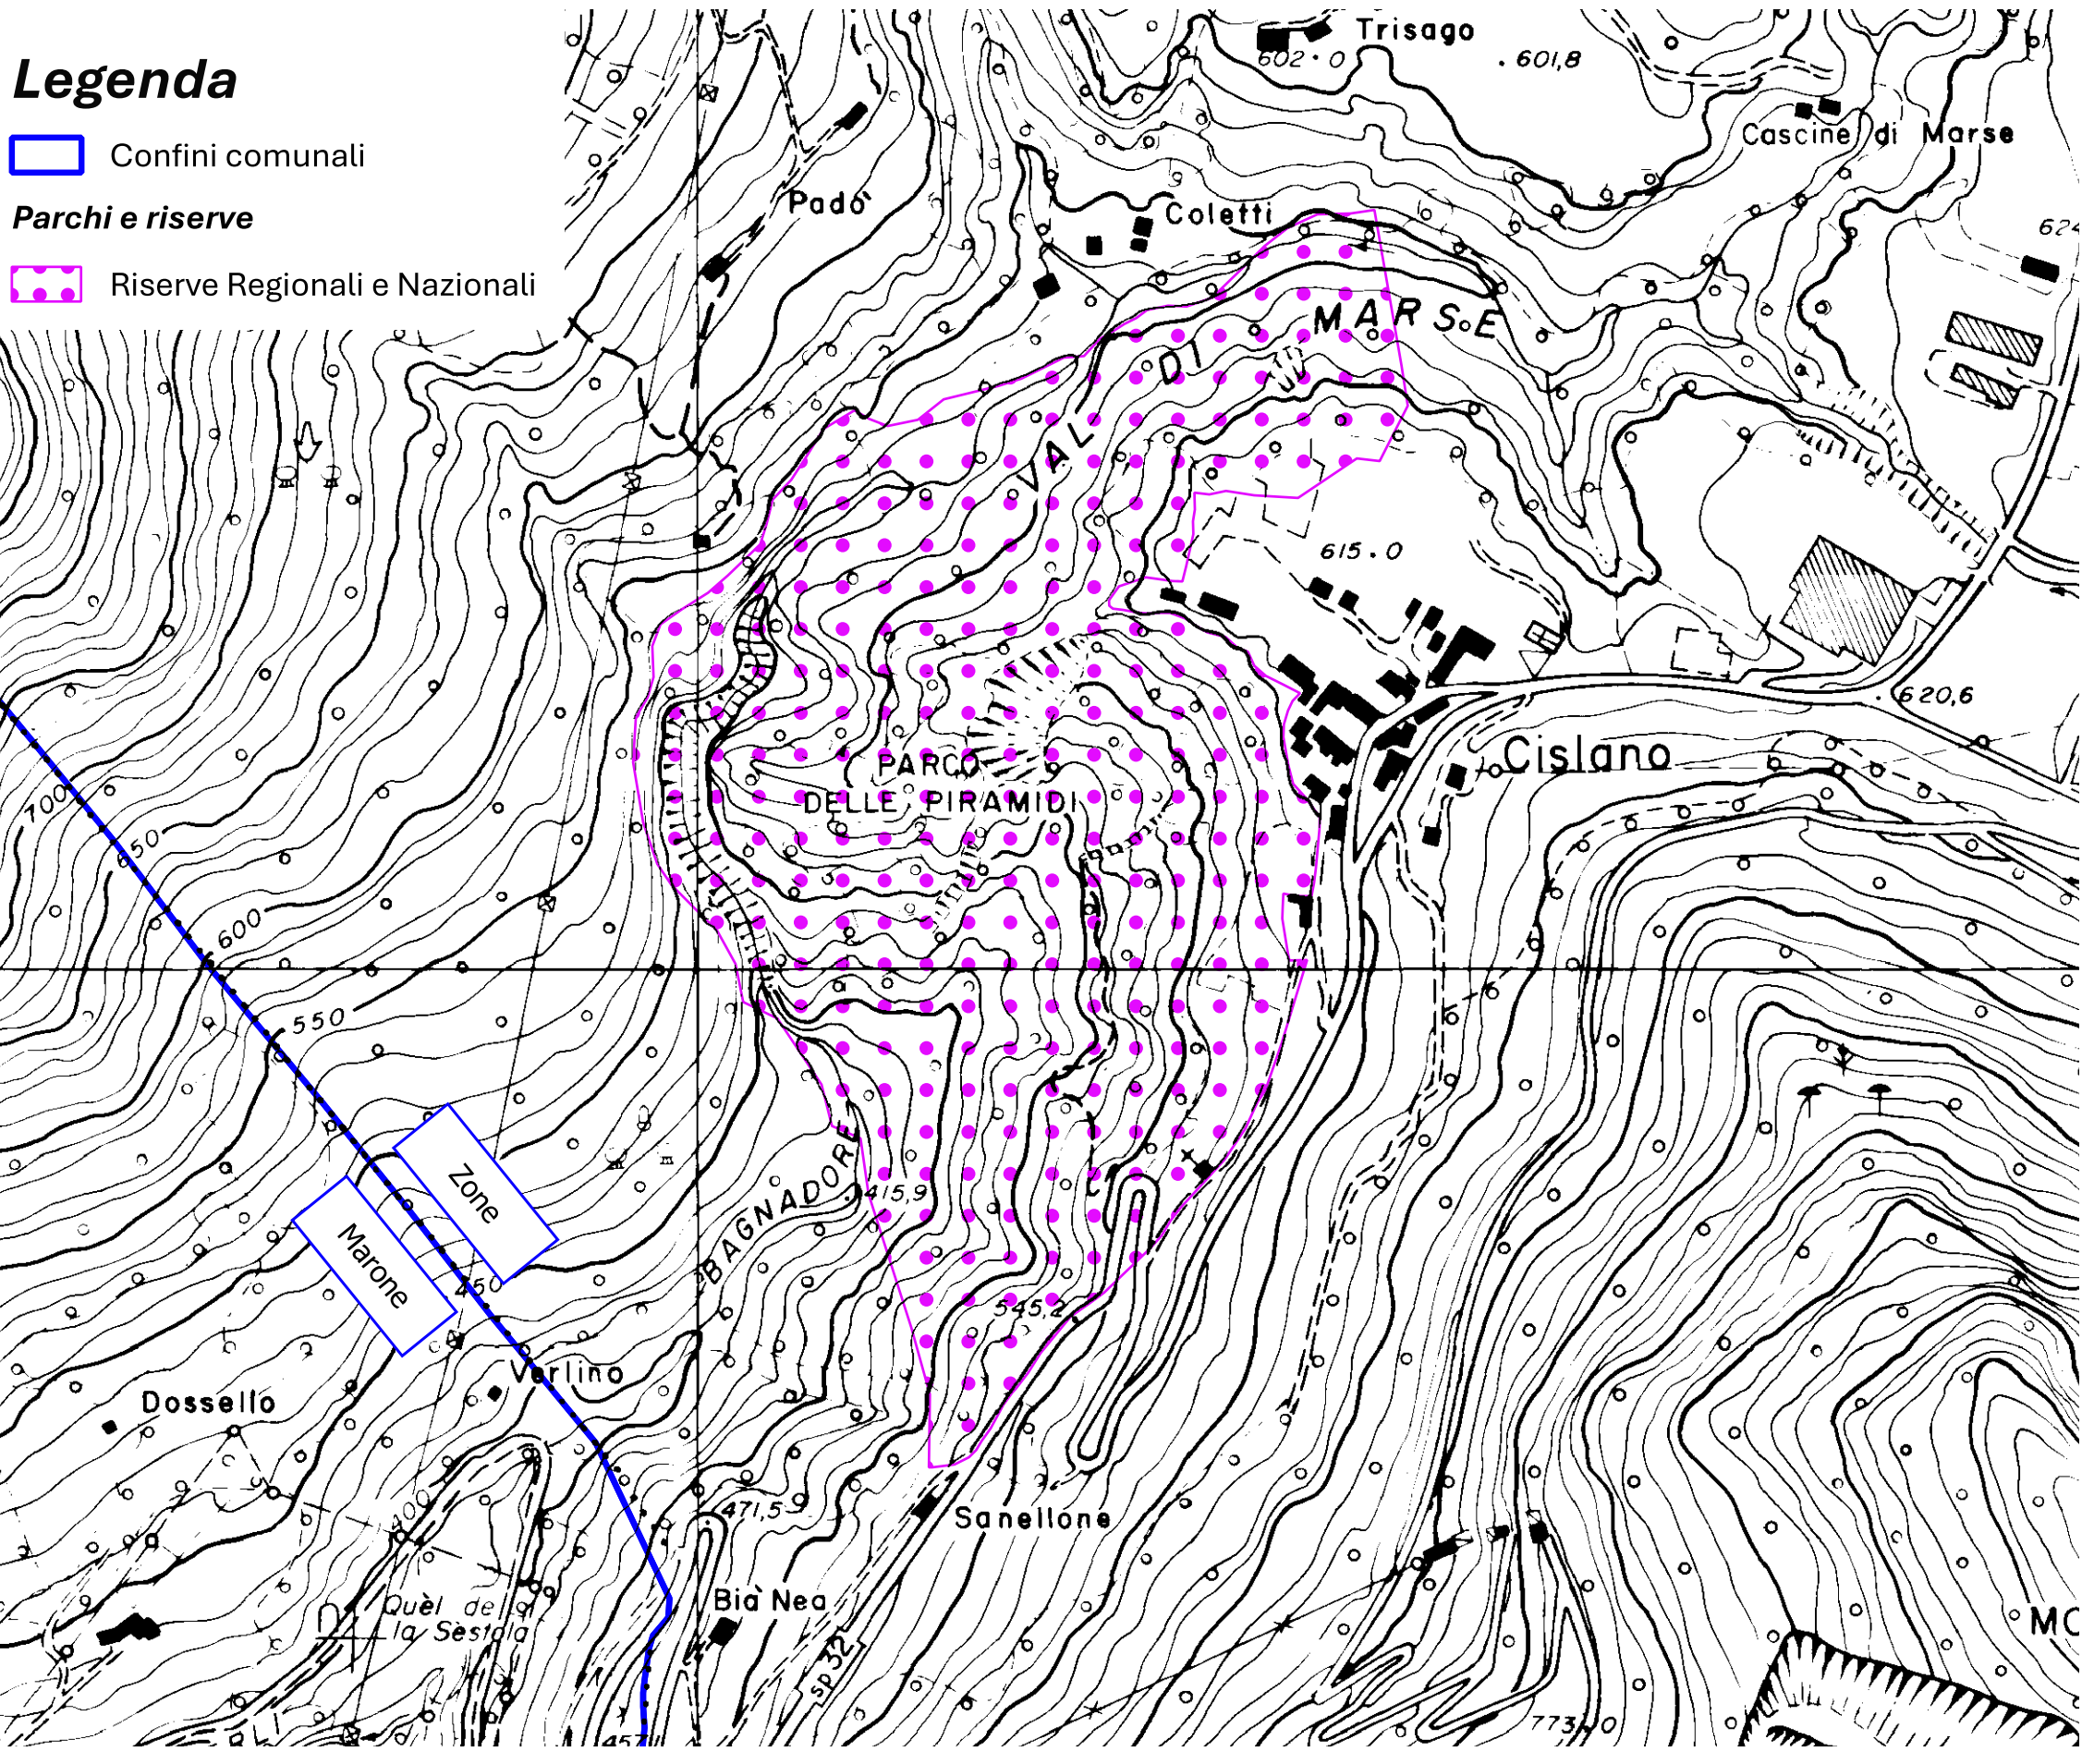

Legenda

- Confini comunali
- Parchi e riserve
- Interfaccia urbano-forestale (WUI)
- Edifici isolati e bassa copertura arborea
- Edifici isolati e media copertura arborea
- Edifici isolati e alta copertura arborea
- Edifici sparsi e bassa copertura arborea
- Edifici sparsi e media copertura arborea
- Edifici sparsi e alta copertura arborea
- Edifici raggruppati e bassa copertura arborea
- Edifici raggruppati e media copertura arborea
- Edifici raggruppati e alta copertura arborea
- copertura x mappa comuni

Vulnerabilità su maglia 20m x 20m

- <= 1,00
- 1,00 - 5,00
- 5,00 - 20,00
- 20,00 - 30,00
- > 30,00

Regione Lombardia



PIANO LOCALE
di PREVENZIONE ANTINCENDIO BOSCHIVO
della COMUNITA' MONTANA DEL SEBINO BRESCIANO

Previsto nel Piano Regionale delle attività di prevenzione, prevenzione e lotta contro gli incendi boschivi

Approvato con Delibera della Giunta Esecutiva n° _____ del ____/____/____

Elaborato

4A

All.3 - Carta della vulnerabilità

Scala

1:15.000

Data

Novembre 2024

Gruppo di lavoro



Ing. Dario Entrade

Progettista
Antincendio Boschivo
Protezione Civile
Servizio Antincendio Boschivo
Via San Giovanni, 20 - 25040 Anguillara Sabazia (BS)
Tel. 030/8550174
Fax 030/8550175
E-mail: uff.agricoltura@cmsebino.bs.it - protezionebosciva@cmsebino.bs.it
Sito internet: www.cmsebino.bs.it

Protezione Civile

SERVIZIO ANTINCENDIO BOSCHIVO
Comunità Montana del Sebino Bresciano

Cod. Fisc. 80018850174
Via Roma, 41 - 25007 Sesto Merone (BS)
Tel. 030/955314 Fax 030/9657147
E-mail: uff.agricoltura@cmsebino.bs.it - protezionebosciva@cmsebino.bs.it
Sito internet: www.cmsebino.bs.it

La riproduzione di questo documento o parte di esso è severamente vietata se non autorizzata dal Responsabile dell'Ente Appaltatore e Foreste di questa Comunità Montana.