

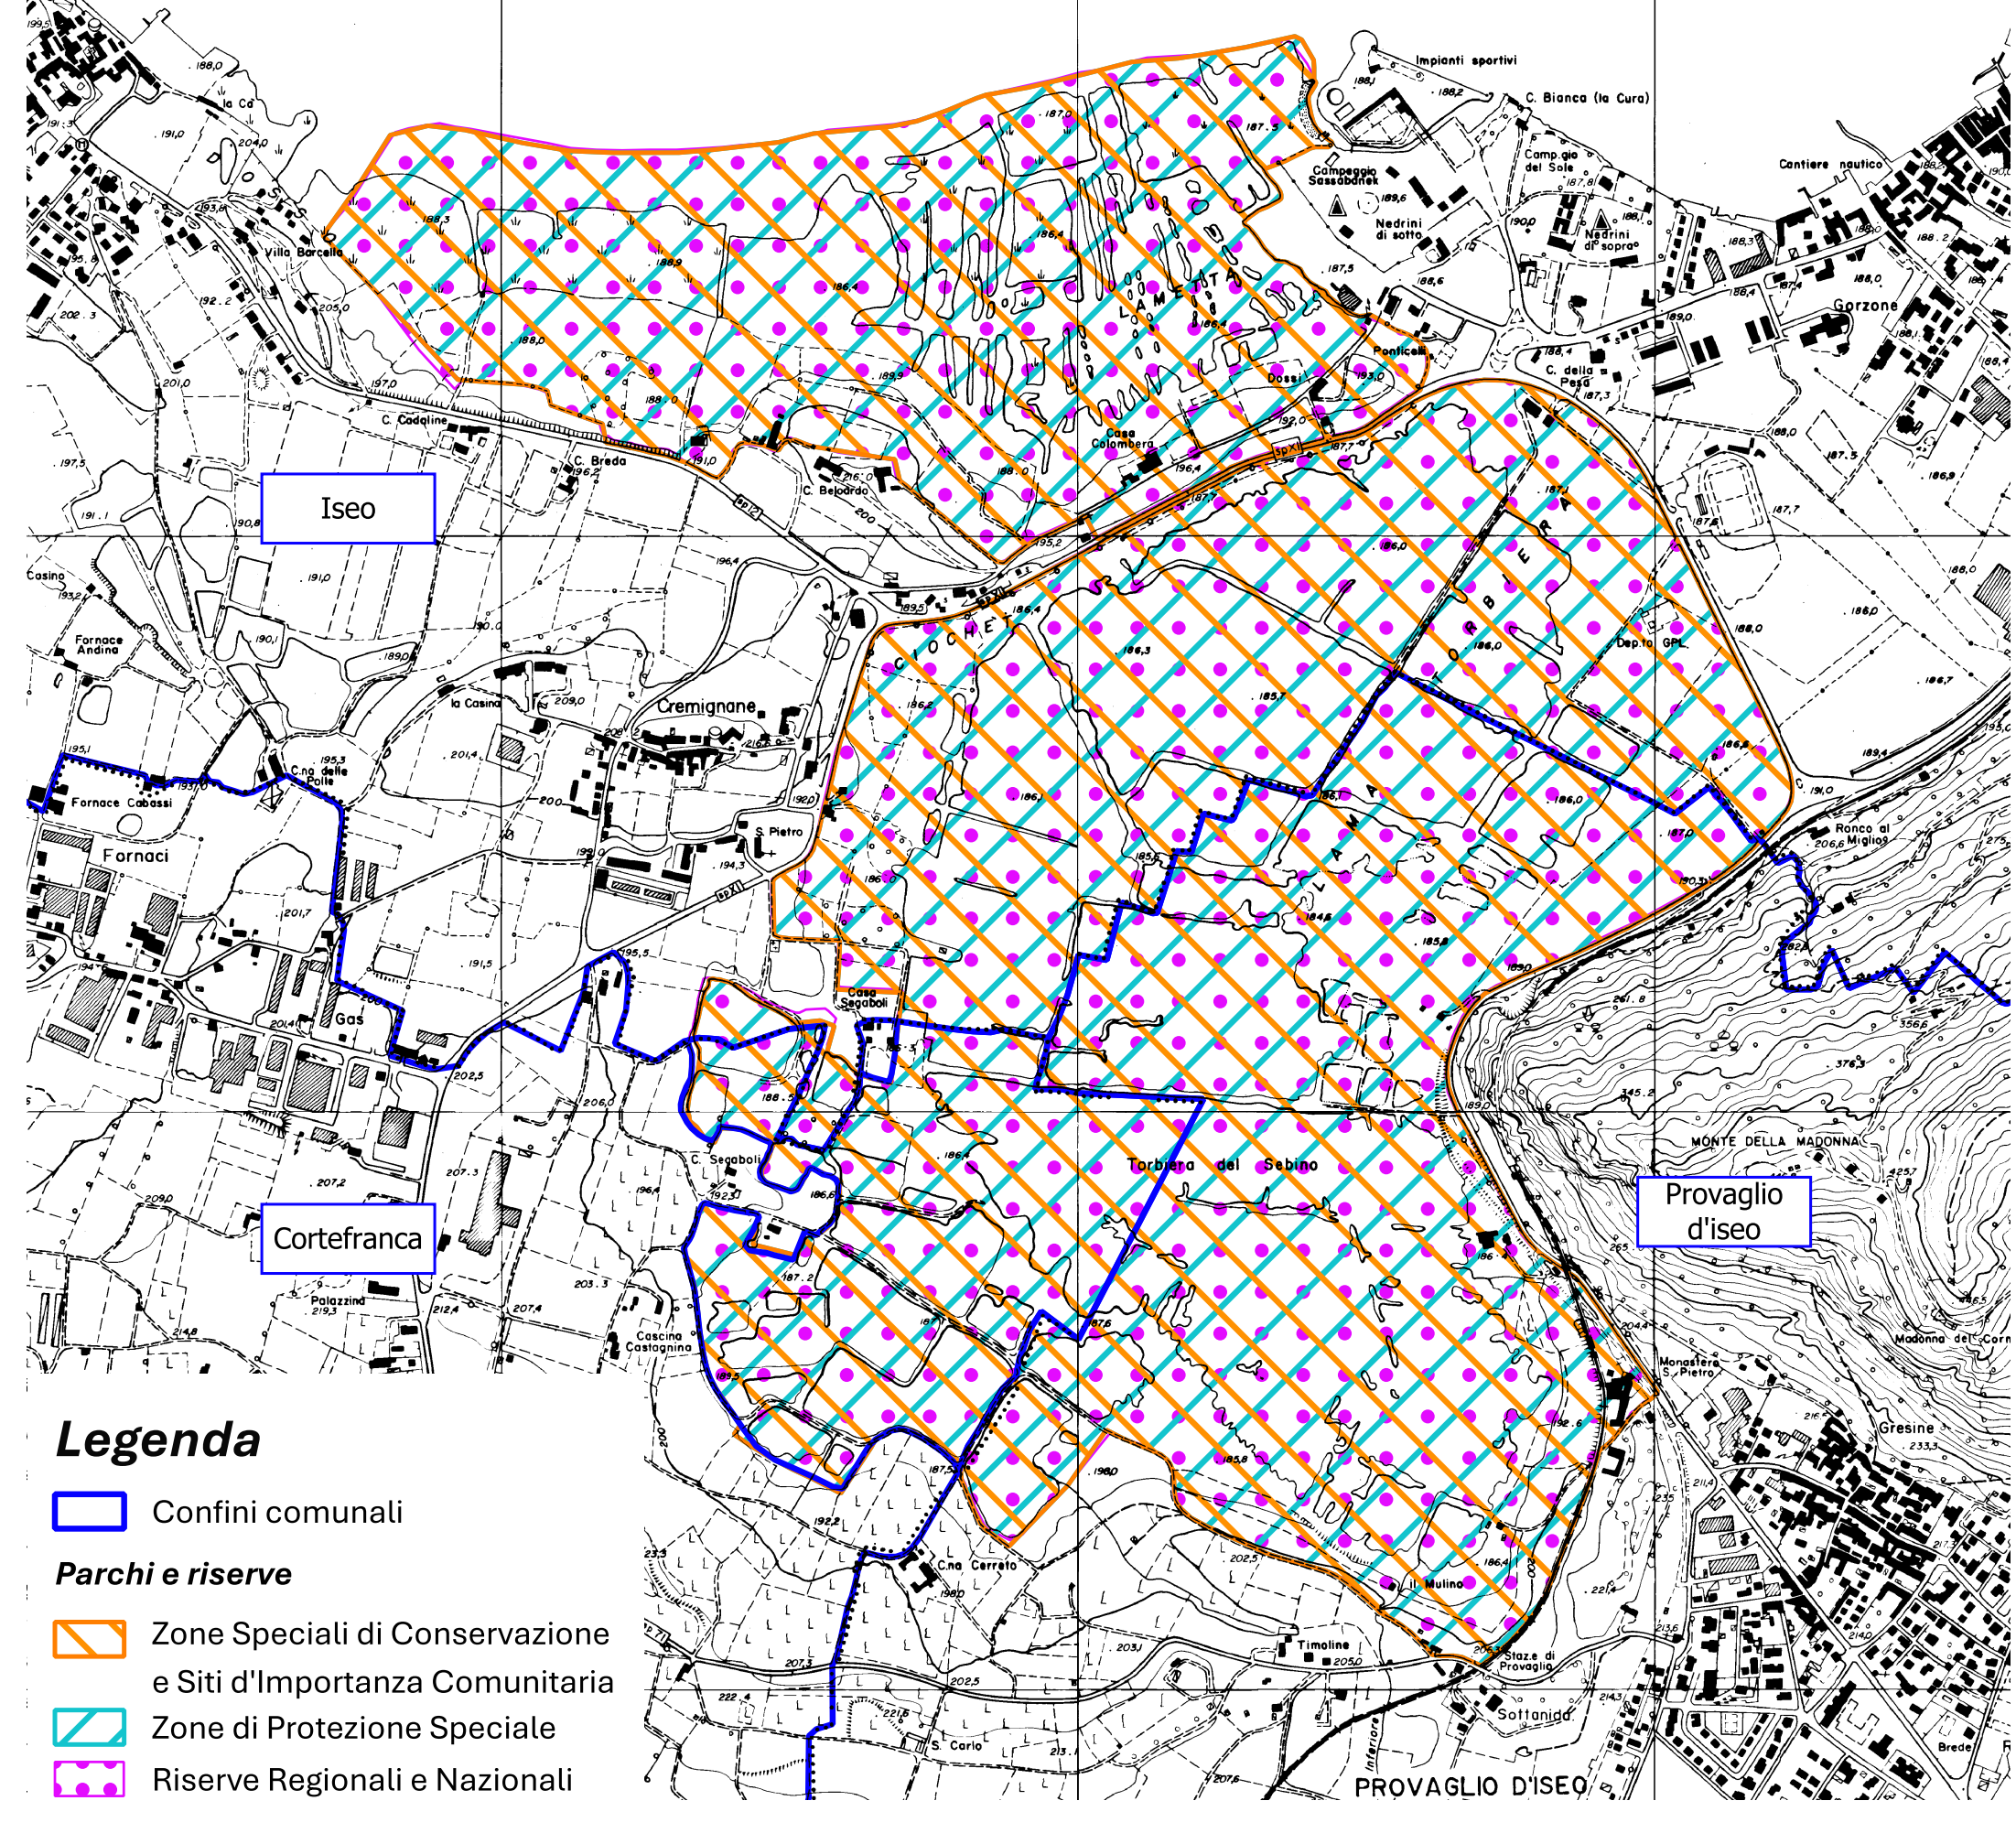


Parchi, Riserve, ZPS, ZSC [1:5.000]
Riserva Naturale Torbiere del Sebino

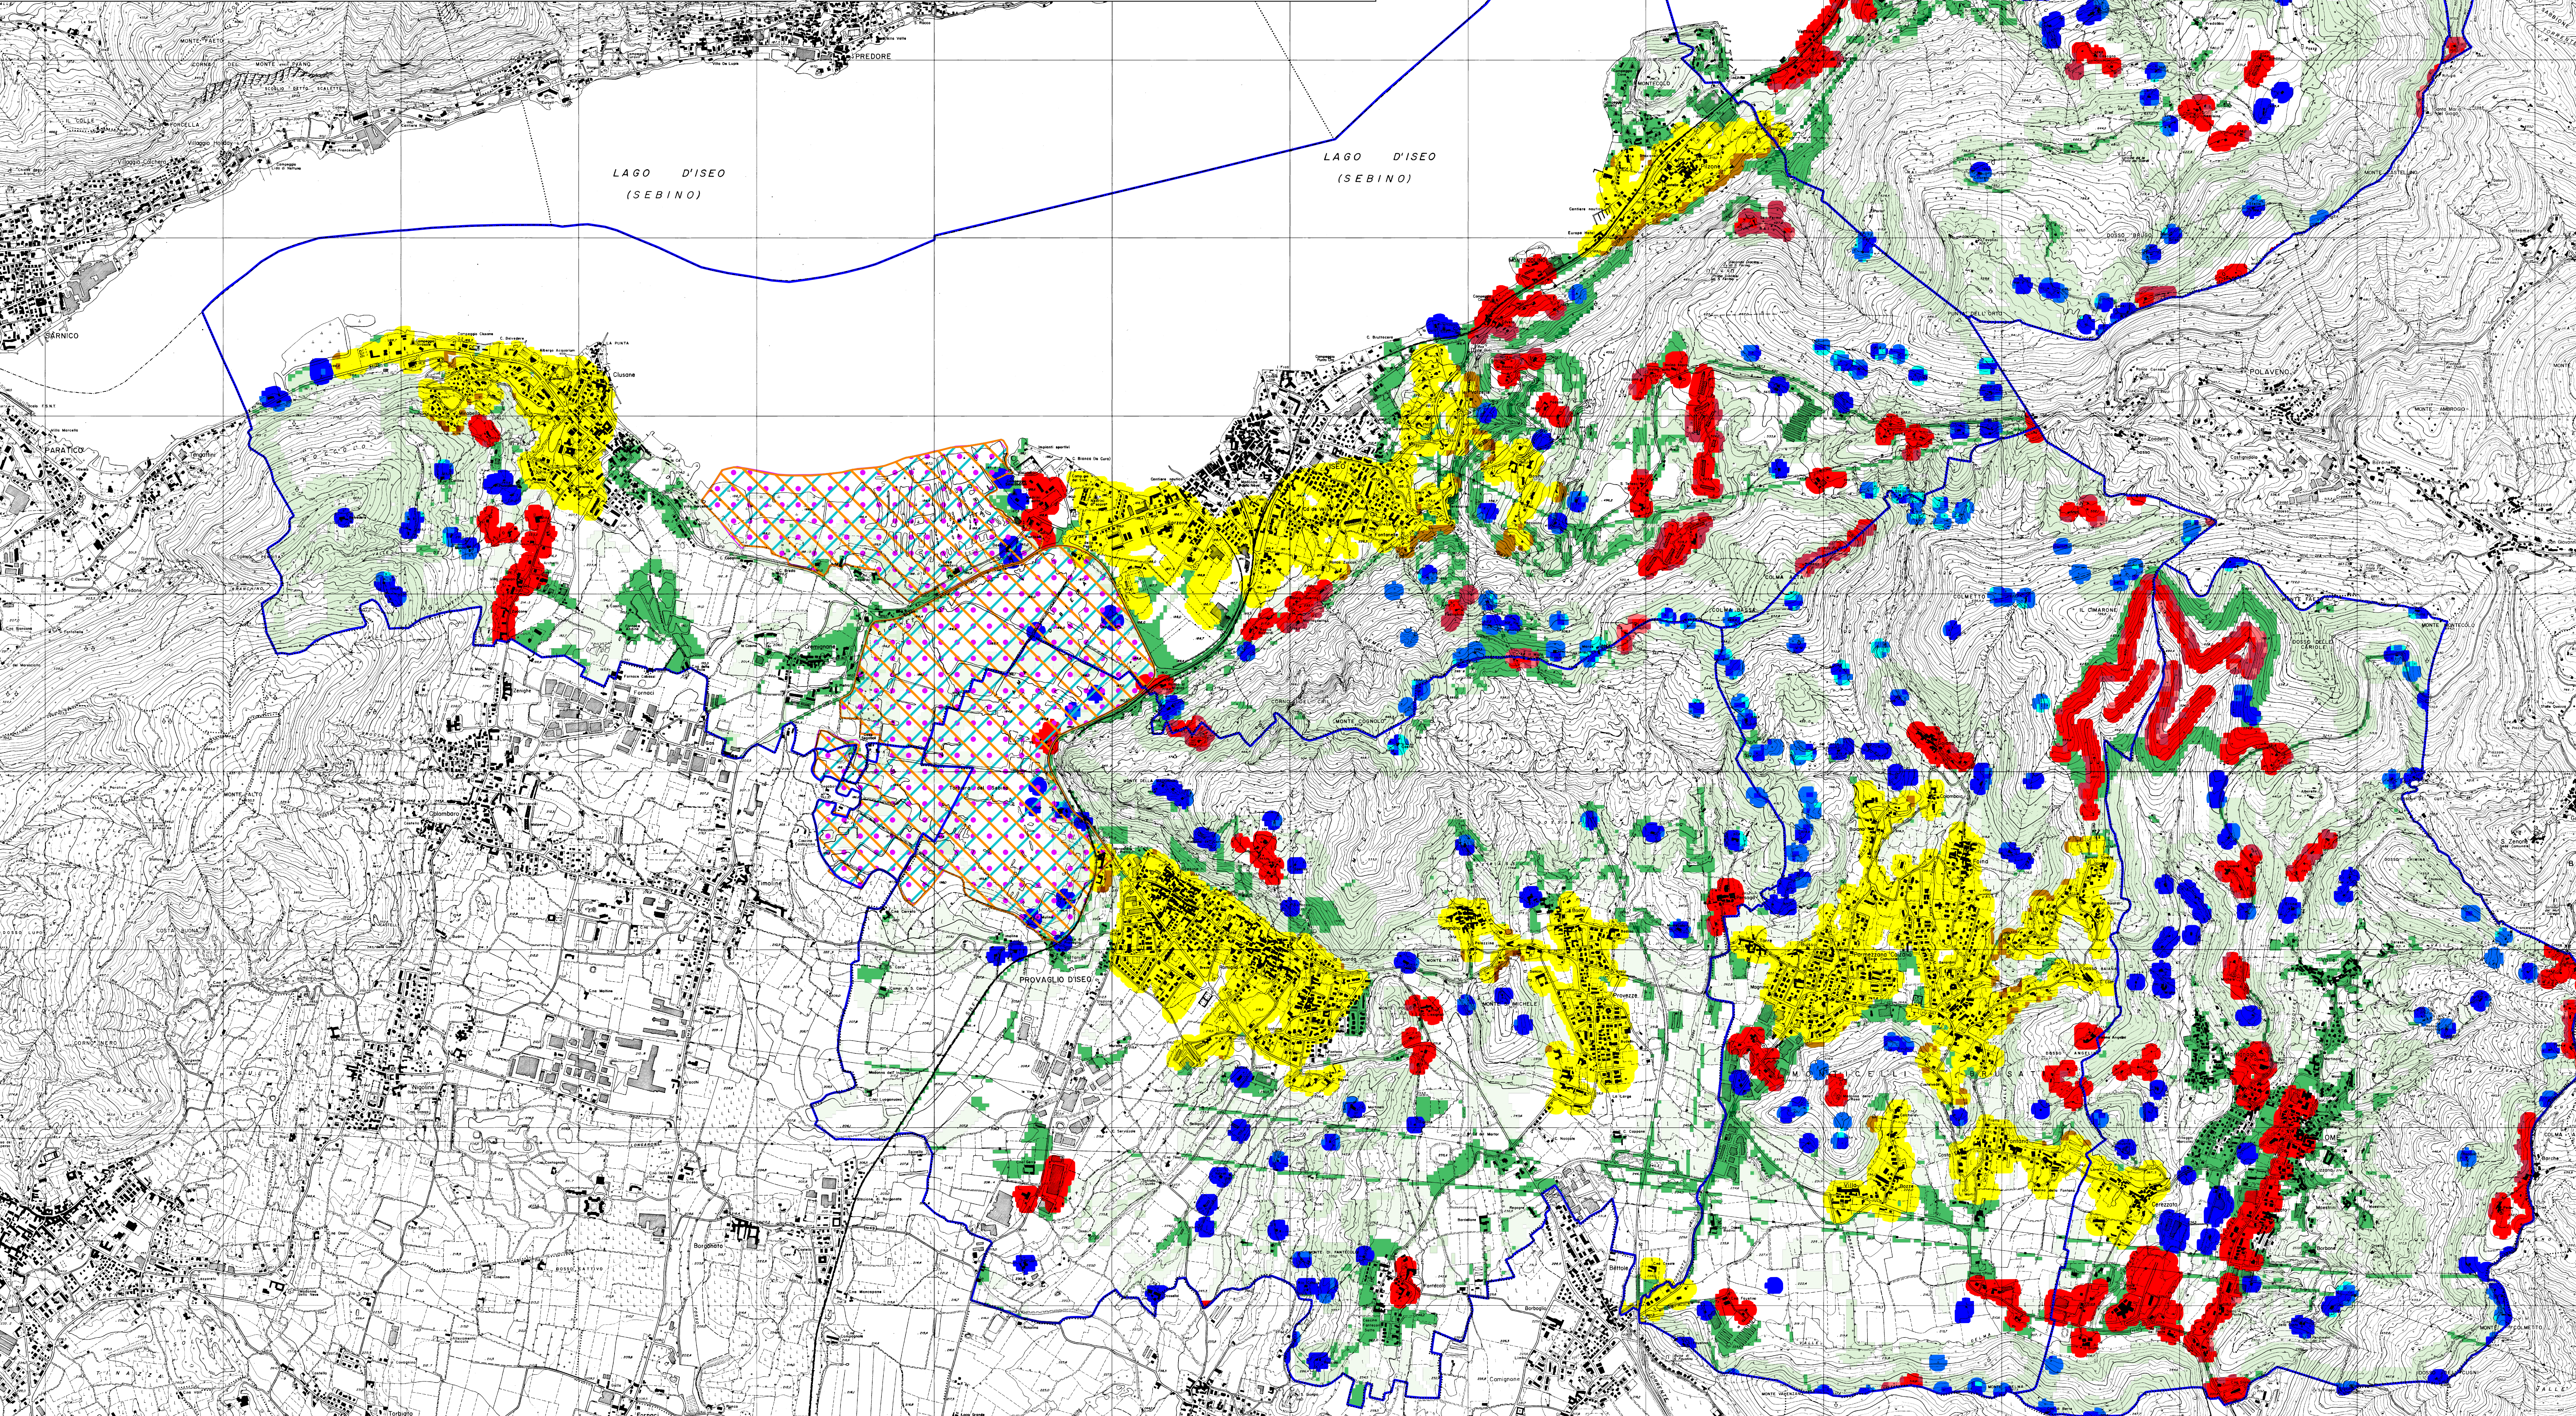

Carta della vulnerabilità PRIM Regione Lombardia - Scala 1:100.000

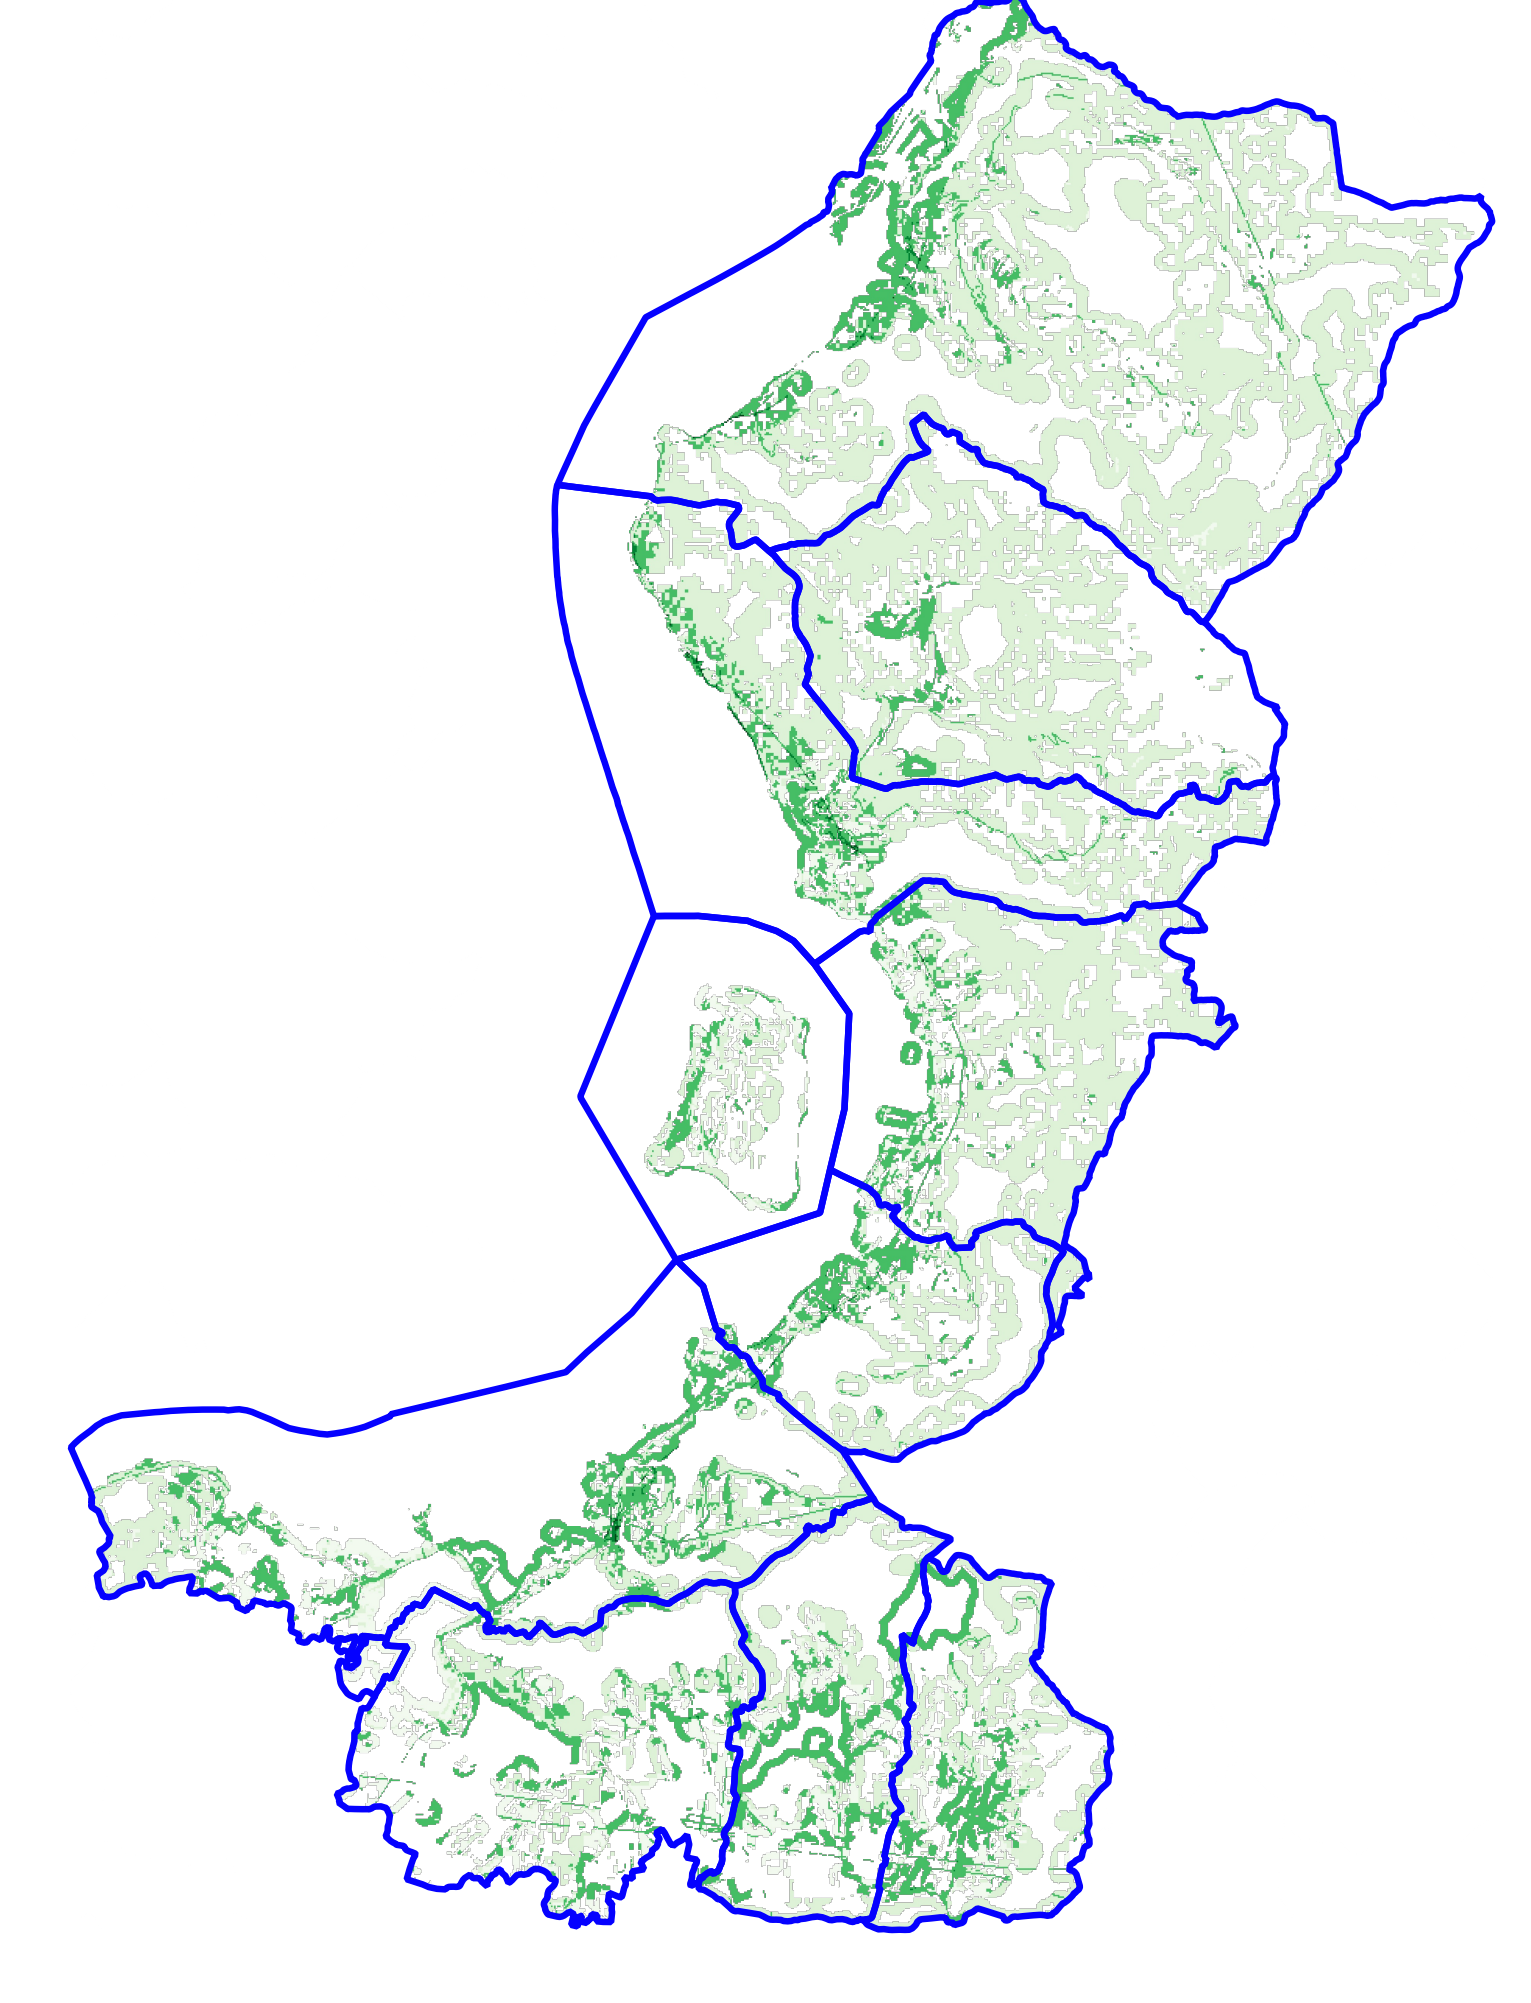

Legenda

- Confini comunali
 - Parchi e riserve
- Interfaccia urbano-forestale (WUI)**
- Edifici isolati e bassa copertura arborea
 - Edifici isolati e media copertura arborea
 - Edifici isolati e alta copertura arborea
 - Edifici sparsi e bassa copertura arborea
 - Edifici sparsi e media copertura arborea
 - Edifici sparsi e alta copertura arborea
 - Edifici raggruppati e bassa copertura arborea
 - Edifici raggruppati e media copertura arborea
 - Edifici raggruppati e alta copertura arborea
- Vulnerabilità su maglia 20m x 20m**
- <= 1,00
 - 1,00 - 5,00
 - 5,00 - 20,00
 - 20,00 - 30,00
 - > 30,00

PIANO LOCALE
di PREVENZIONE ANTINCENDIO BOSCHIVO
della COMUNITA' MONTANA DEL SEBINO BRESCIANO

Previsto nel Piano Regionale delle attività di previsione, prevenzione e lotta contro gli incendi boschivi

Approvato con Delibera della Giunta Esecutiva n° _____ del ____/____/____

Elaborato

4B

Scala

1:15.000

Data

Novembre 2024

Gruppo di lavoro

SEBINFOR

Via Roma, 42 - 25017 - San Martino (BS)
Tel. 030/855114 - Fax 030/855115
E-mail: info@sebinfor.it - www.sebinfor.it
C.F. 01545520309

Ing. Dario Entrade

Architetto
Urbanista
Ingegnere
Geometra

Via San Giacomo, 37 - 25040 Anguillara Sabazia (BS)
Tel. 030/855114 - Fax 030/855115
E-mail: info@sebinfor.it - www.sebinfor.it
C.F. 01545520309

SERVIZIO ANTINCENDIO BOSCHIVO
Comunità Montana del Sebino Bresciano

Cod. Fisc. 80018850174
Via Roma, 41 - 25017 San Martino (BS)
Tel. 030/855114 - Fax 030/855115
E-mail: uf.agricoltura@cmsebinbo.bs.it - protezionecivile@cmsebinbo.bs.it
Site internet: www.cmsebinbo.bs.it

La riproduzione di questo documento o parte di esso è severamente vietata se non autorizzata dal Responsabile dell'area Agricoltura e Foreste di questa Comunità Montana.