PLANIMETRIA GENERALE INTERVENTI

1:2.000

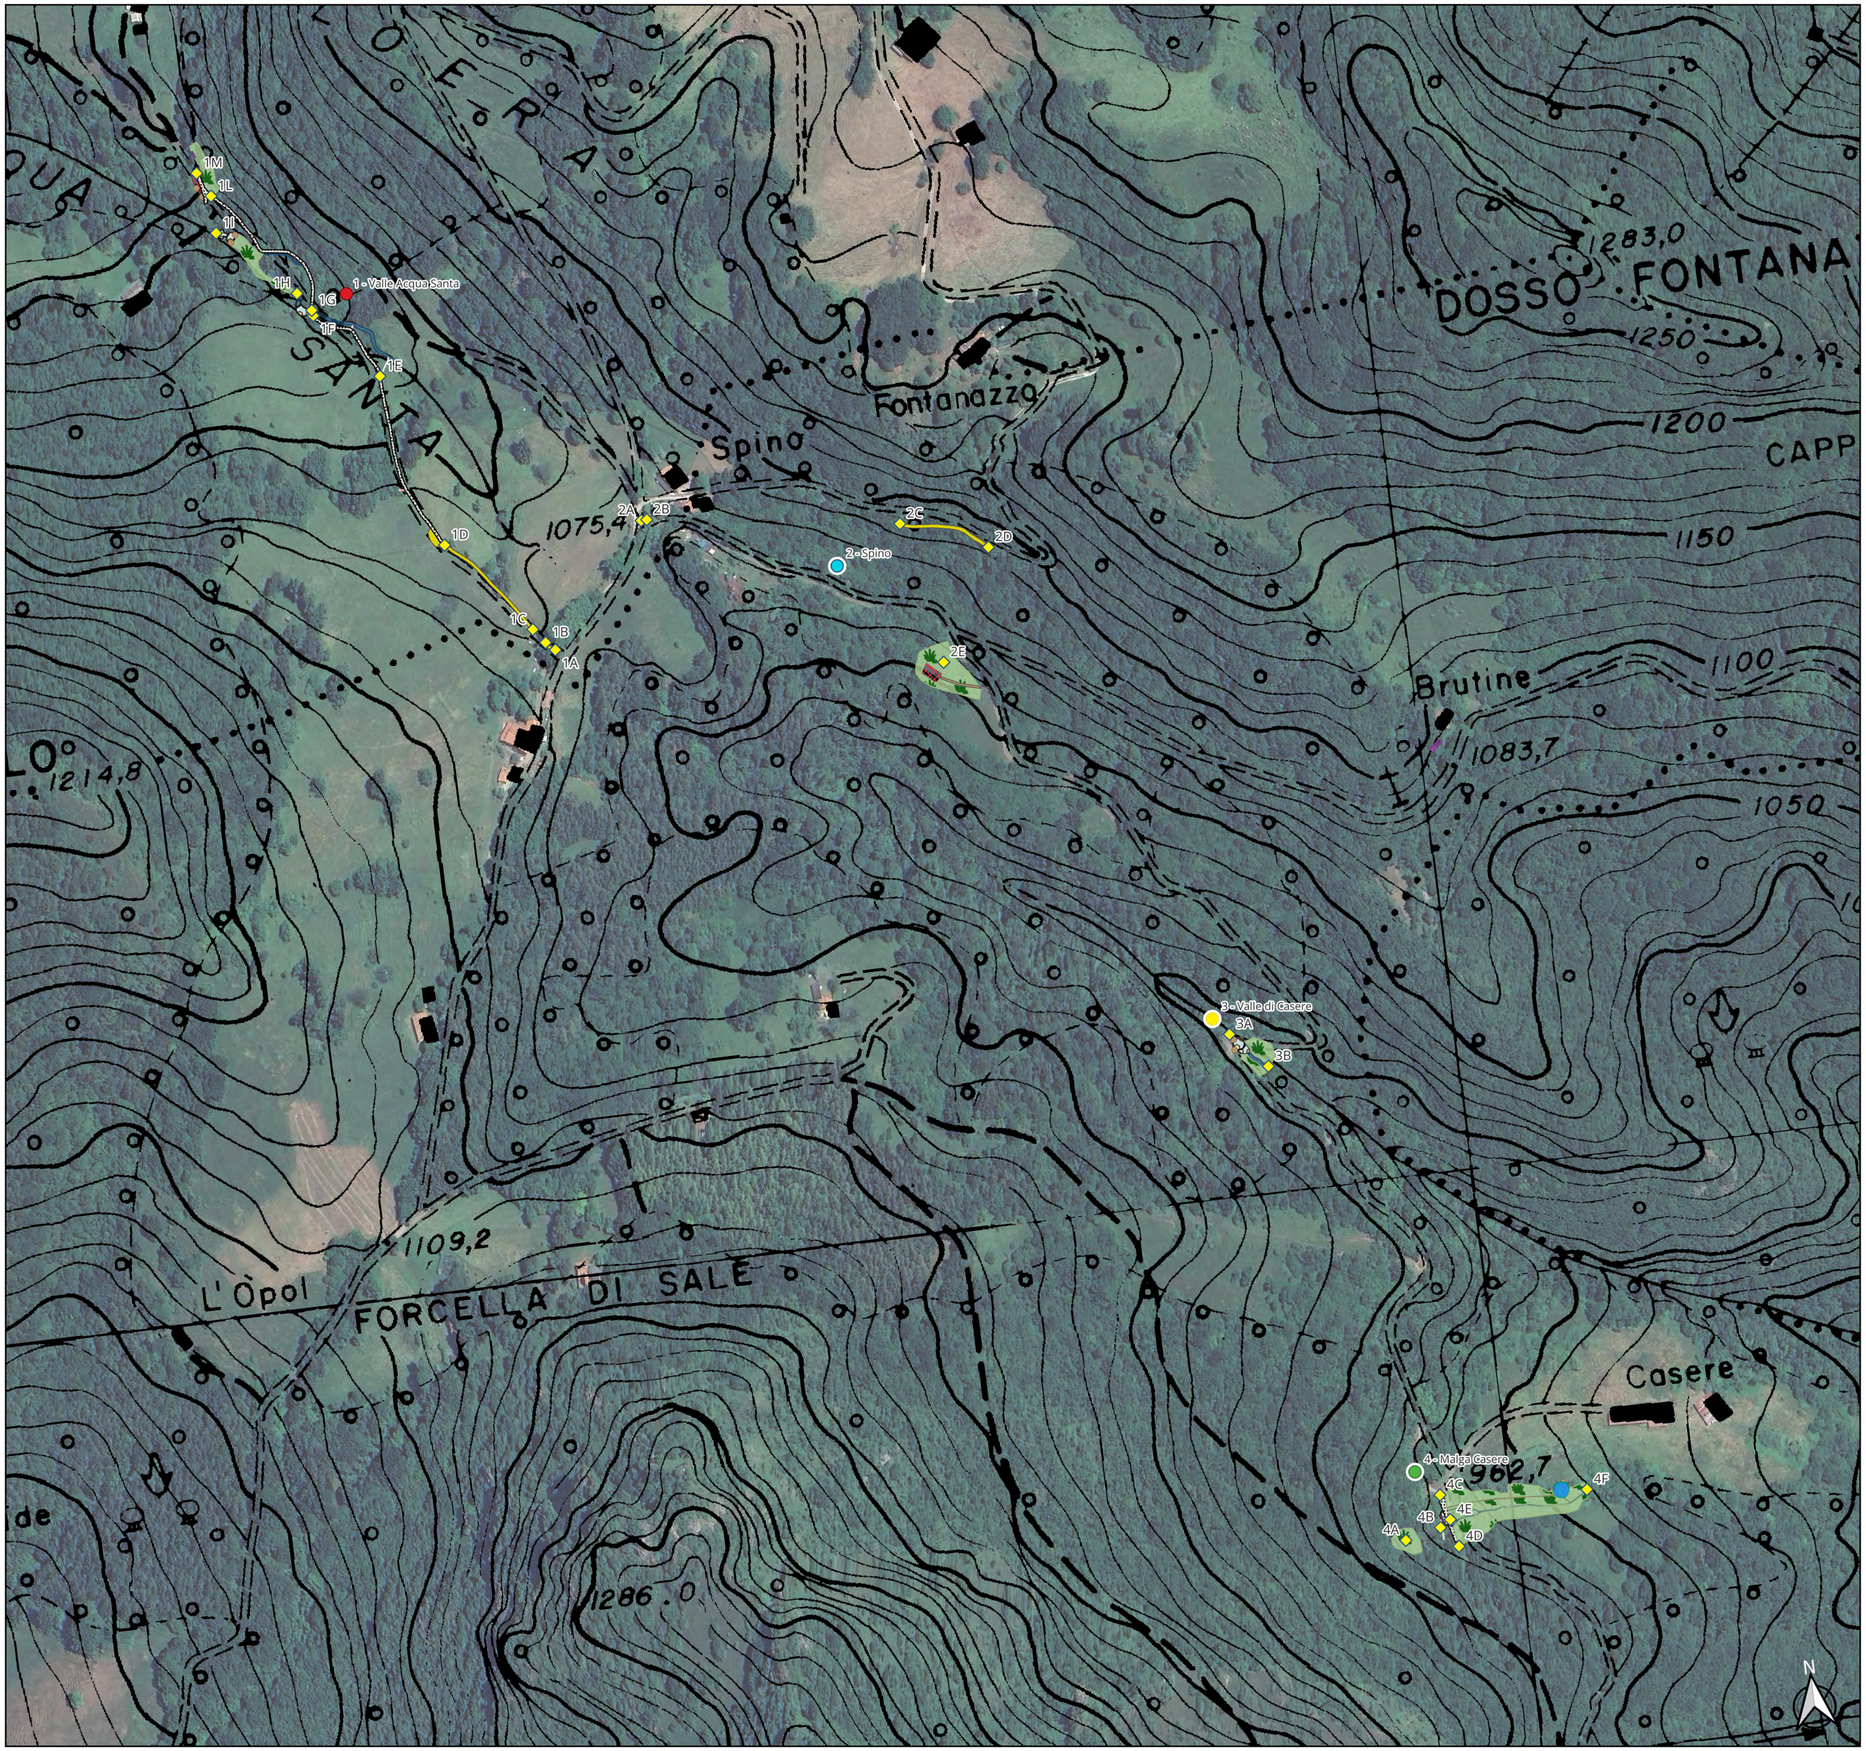

LEGENDA

PLANIMETRIA GENERALE INTERVENTI

Settori
- 1 - Valle Acqua Santa
- 2 - Spino
- 3 - Valle di Casere
- 4 - Malga Casere

Tipo interventi
- Area di sosta
- Staccionata
- Battuto di cemento
- Scogliera a secco
- Scogliera intasata cls
- Canaletta in cls
- Sentiero
- Realizzazione nuova pozza
- Riprofilatura alveo
- Ricarica con stabilizzato di cava
- Selciato
- Pulizia vegetazione
- Fontana
- Scavo posa tubazione

Tratti
- ID_Tratto

REGIONE LOMBARDIA

PROVINCIA DI BRESCIA

COMUNITA' MONTANA DEL SEBINO BRESCIANO

COMUNE DI MARONE - COMUNE DI SALE MARASINO

"Interventi di recupero, miglioramento ambientale e valorizzazione naturalistica ed ecologica dei torrenti Valle dell'Acqua Santa e Valle di Casere all'interno dell'Area di rilevanza ambientale del Monte Guglielmo"

PROGETTO DI FATTIBILITA' TECNICA ECONOMICA

ELABORATO **T.3**

PLANIMETRIA DI PROGETTO GENERALE

Data: maggio '26

I Progettisti:
Agr. Iunior dott. Paolo Bertolazzi
Geom. Riccardo Borghesi

Il Responsabile Unico del Procedimento
Ing. Giuseppe Florio

AREA TECNICA – Comunità Montana del Sebino Bresciano
25057 Sale Marasino (Bs) – Via Roma, 41 - Telefono 030.986314 int.5 -
E-mail: uff.tecnico@cmsebino.brescia.it - Internet: www.cmsebino.brescia.it

La riproduzione di questo documento o parte di esso è severamente vietata se non autorizzata dal Responsabile dell'Area Tecnica di questa Comunità Montana